
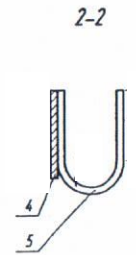
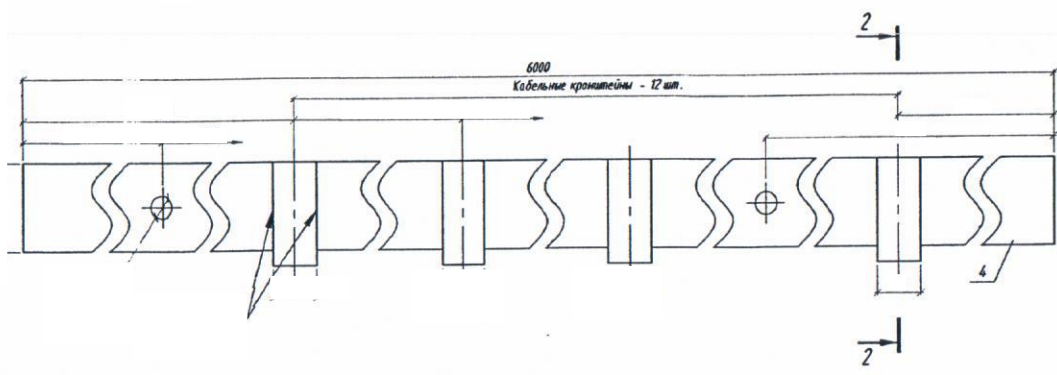
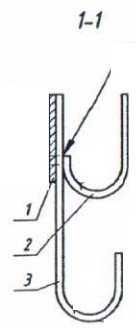


Лист № подл. Подпись и дата Владелец И

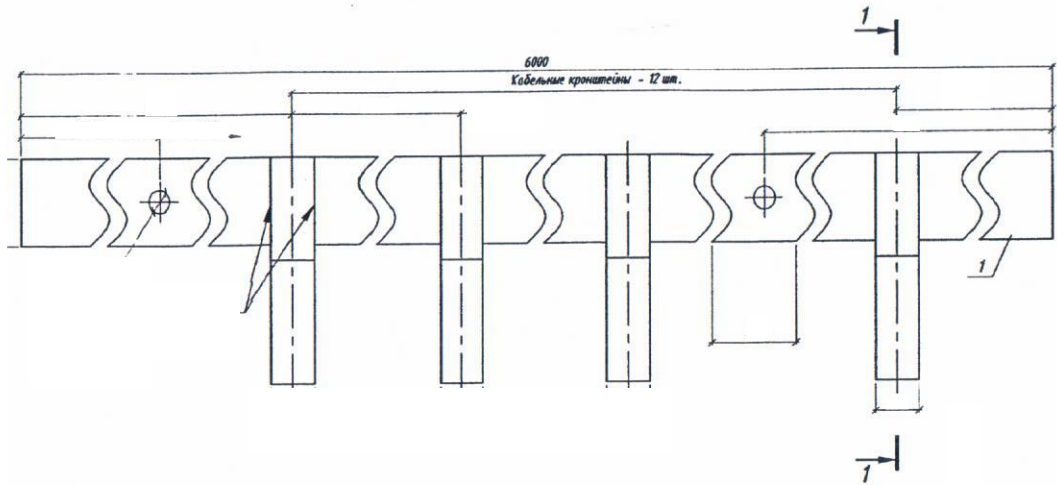

АО «Инстройпроект»
18.12.2014
Исполнитель: [Signature]

Примечания:

1. Общие данные смотри лист 1.
2. Данный лист рассматривать совместно с листами 2, 4, 6.
3. *Размер уточнить по месту.
4. Места сварки зачистить.
5. Конструкция окрасить черным лаком БТ-571 ГОСТ 5631-79 за 2 раза.

1х
15/20.

						12-4005-Л-Р-01-ЭК 2		
						Замоскворецкая линия ст. "Речной вокзал" - ст. "Ховрино".		
Изм.	Кол.	Лист	ИДок.	Подпись	Дата	Инженерные сети: Кабельные конструкции: Участок линии от ПК 156+46,00 до ПК 173+87,00 и от ПК 116+00,51 до ПК 129+87,00.		
Разработка	Заболотный	СЗ	11.14			Стадия	Лист	Листов
Проверка	Вдовин	ВВ	11.14			Р	9	
Рис. эскизы	Славин	СЛ	11.14			ООО "Инстройпроект-М"		
Нач. отдела	Сваренко	СВ	11.14					
Нач.проект.	Землянов	ЗЗ	11.14					
ГЛП	Поничев	ПН	11.14			Формат А4х3		